


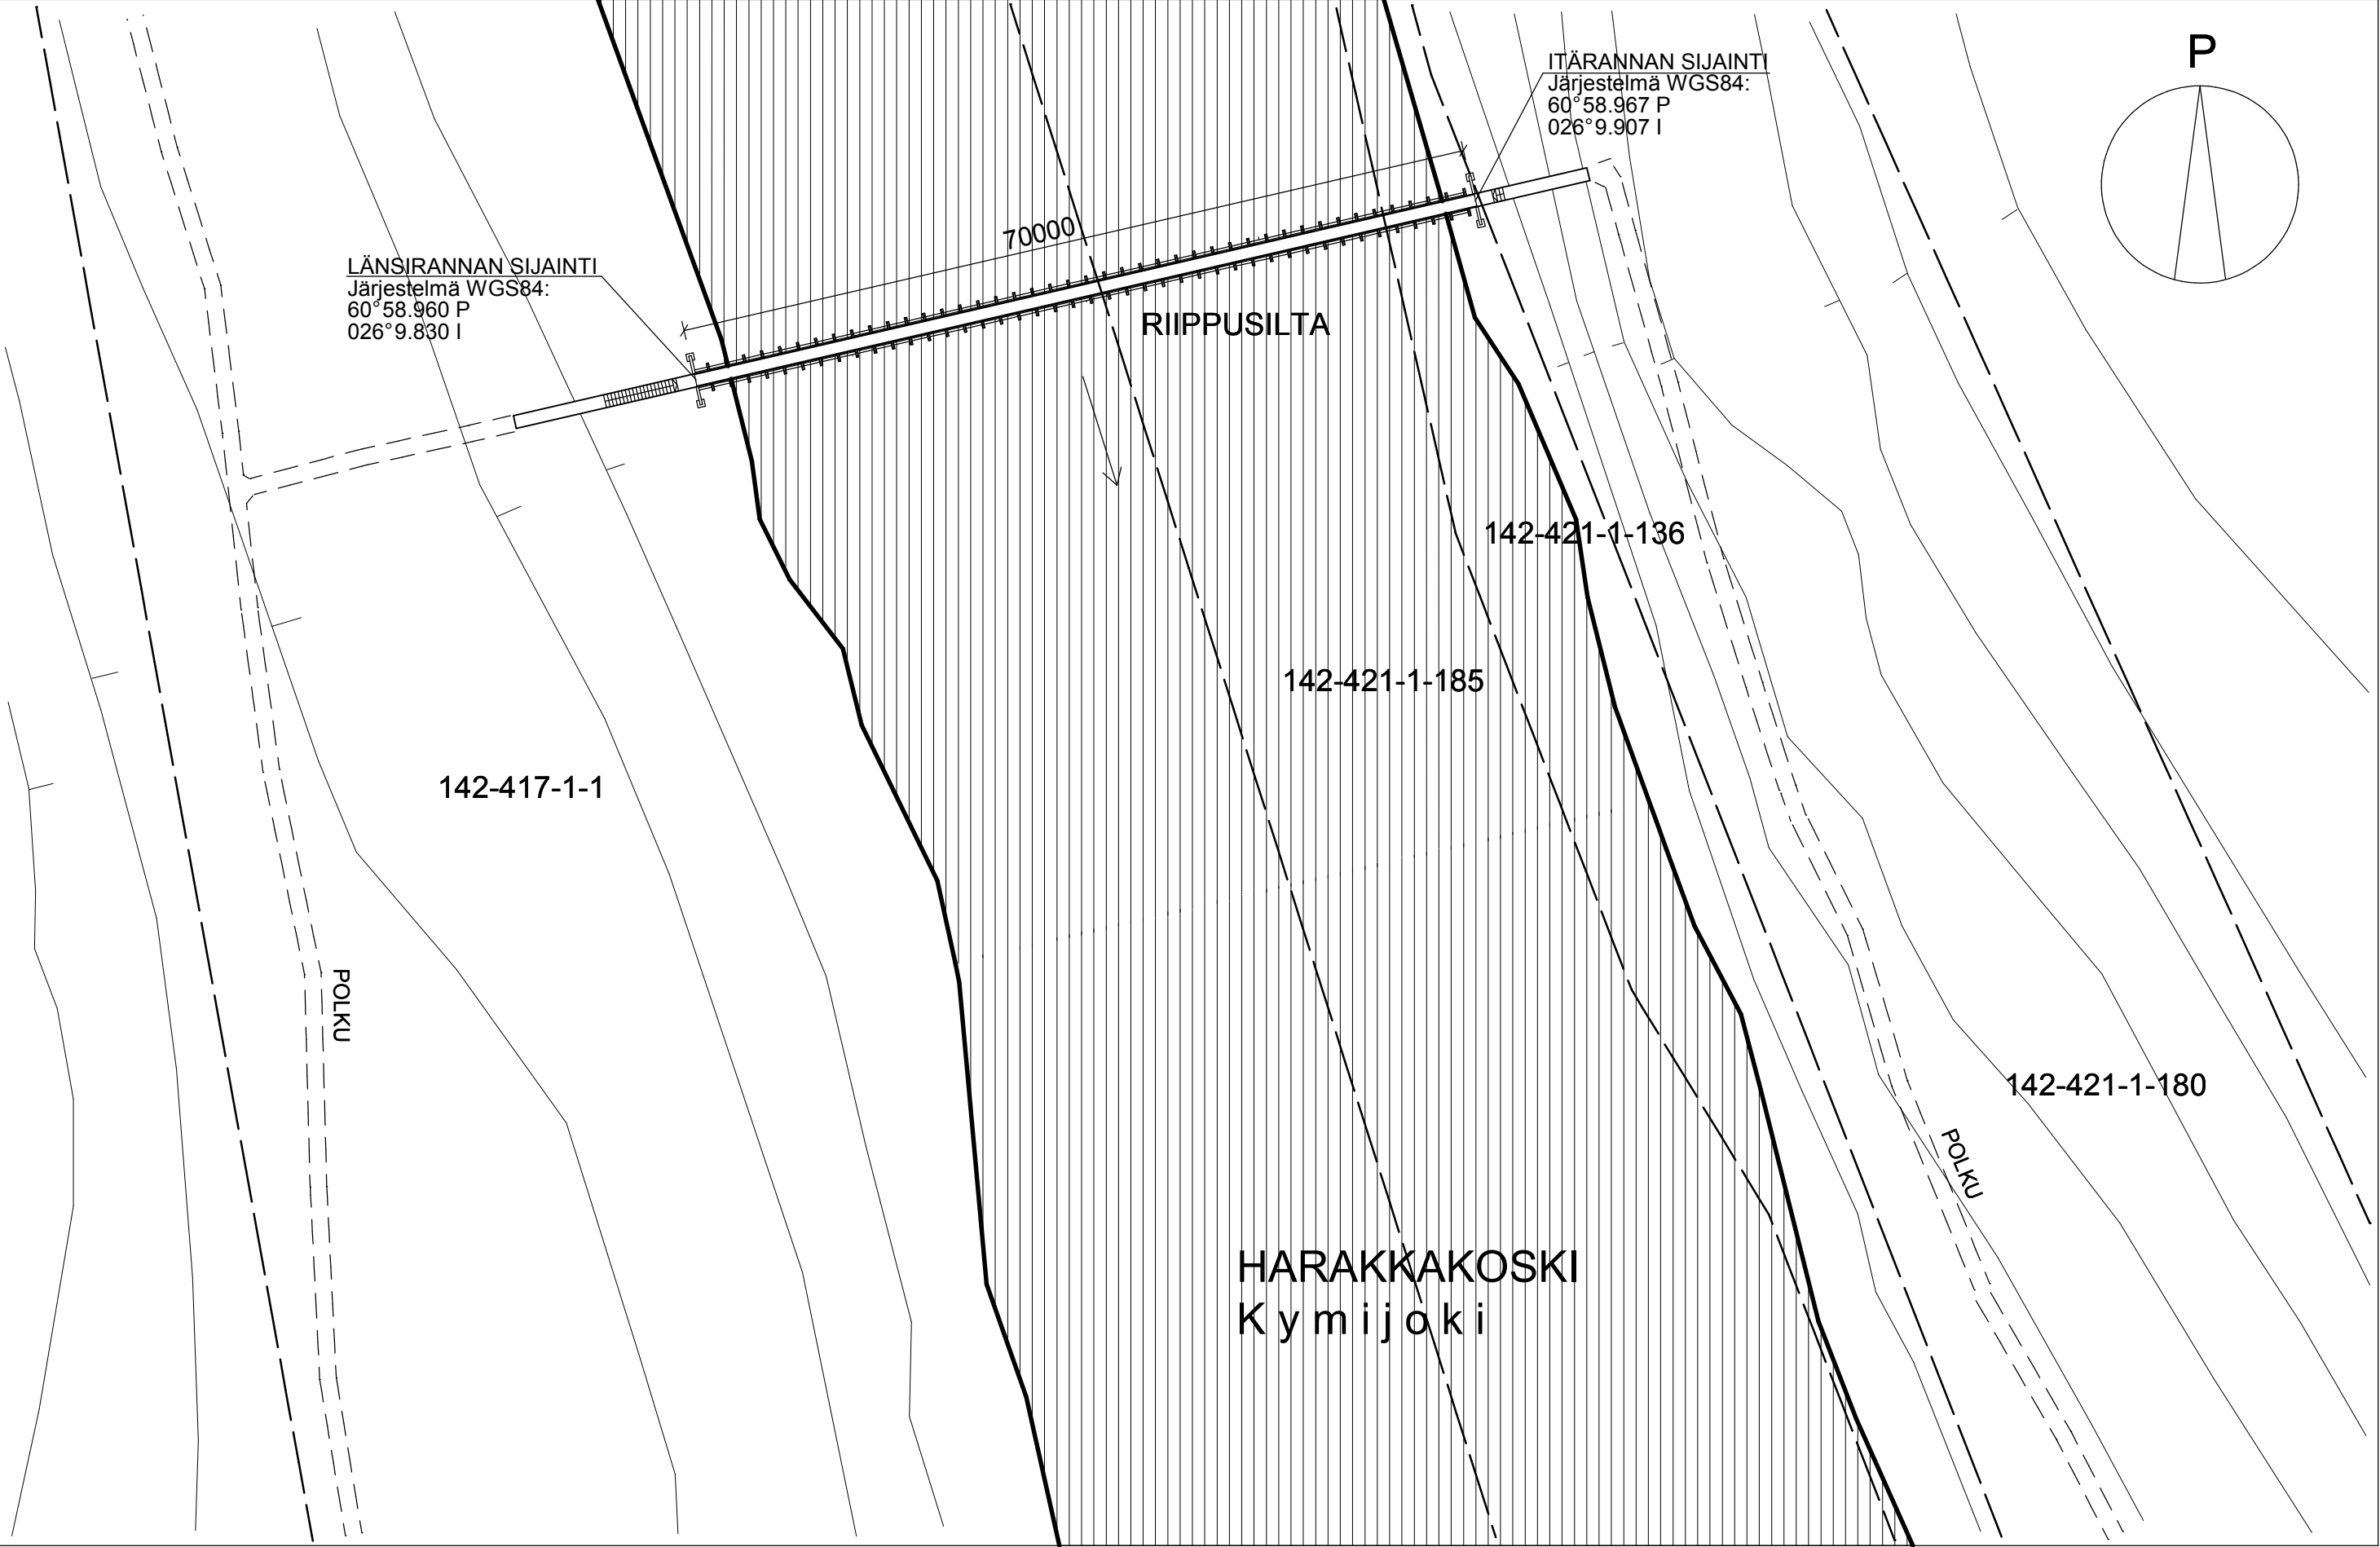

K:osa/Kylä		Kortteli/Tila		Tontti/Rn:o		Viranomaisen arkistomerkintöjä varten			
142-417-1-1 ja 142-421-1-136,...1-180 sekä ...1-185									
Rakennustoimenpide							Piirustuslaji	Juoks.n:o	
UUDISRAKENNE							PÄÄPIIRUSTUS		
Rakennuskohteen nimi ja osoite							Piirustuksen sisältö	Mittakaavat	
RIIPPUSILTA, Harakkakoski, Kymijoki							ASEMAPIIRROS	1:500	
IITIN MATKAILU RY									
HARAKANPOLKU 46, 47490 MANKALA									
INSINÖÖRITOIMISTO OIKARAINEN OY TORANGINTAIVAL 1, 93600 KUUSAMO puh. 0400-240353 www.insokarainen.fi							Piirt.	Suunnitteluala, työn numero ja piirustuksen numero	Muutos
							Tark.		
							Hyv.		
							ARK 19762 001		
06.09.2019									