SIVUKUVA 1:100

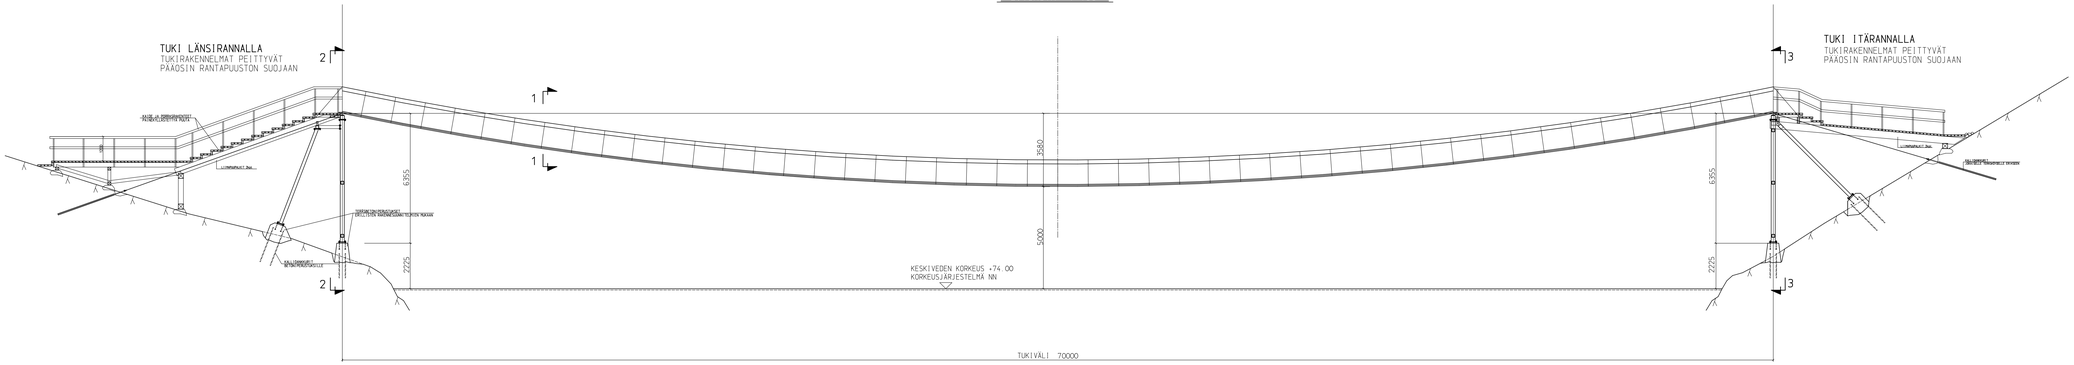


| | | |
|---|---|---|
| Kiinteistö | Kartta/Kortti/Tila / Tontti/Alue | Yrityksesi omia arkistomerkintöjä varten |
| 142-417-1-1 ja 142-421-1-136, , 1-180 sekä... 1-185 | | |
| Rakennuksen nimi | | Piirustuksen nro / Jatka_nro |
| UUDISRAKENNE | | PÄÄPIIRUSTUS |
| Rakennuspaikan nim. ja osoite | | Piirustuksen sisältö / Mittakaava |
| RIIPPUSILTA, Harakkakoski, Kymi joki<br>IITIN MATKAILU RY | | SIVUKUVA 1:100 |
| HARAKANPOLKU 46, 47490 MANKALA | | |
| INSINÖÖRITOIMISTO OTAKAINEN OY<br>KORKEAKATU 4, 53600 KAUSALA<br>puh. 0400-240850, www.insinooritoimisto.fi | Piirt. JAO<br>Tark.<br>Hyv. | Suunnittelulaja, työn numero ja piirustuksen numero / Muutos<br>ARK 19762 002 |
| 06.09.2019 | | |