



→
|
→

KAIDKEHÄT 1:20
49 KPL c/c 1500

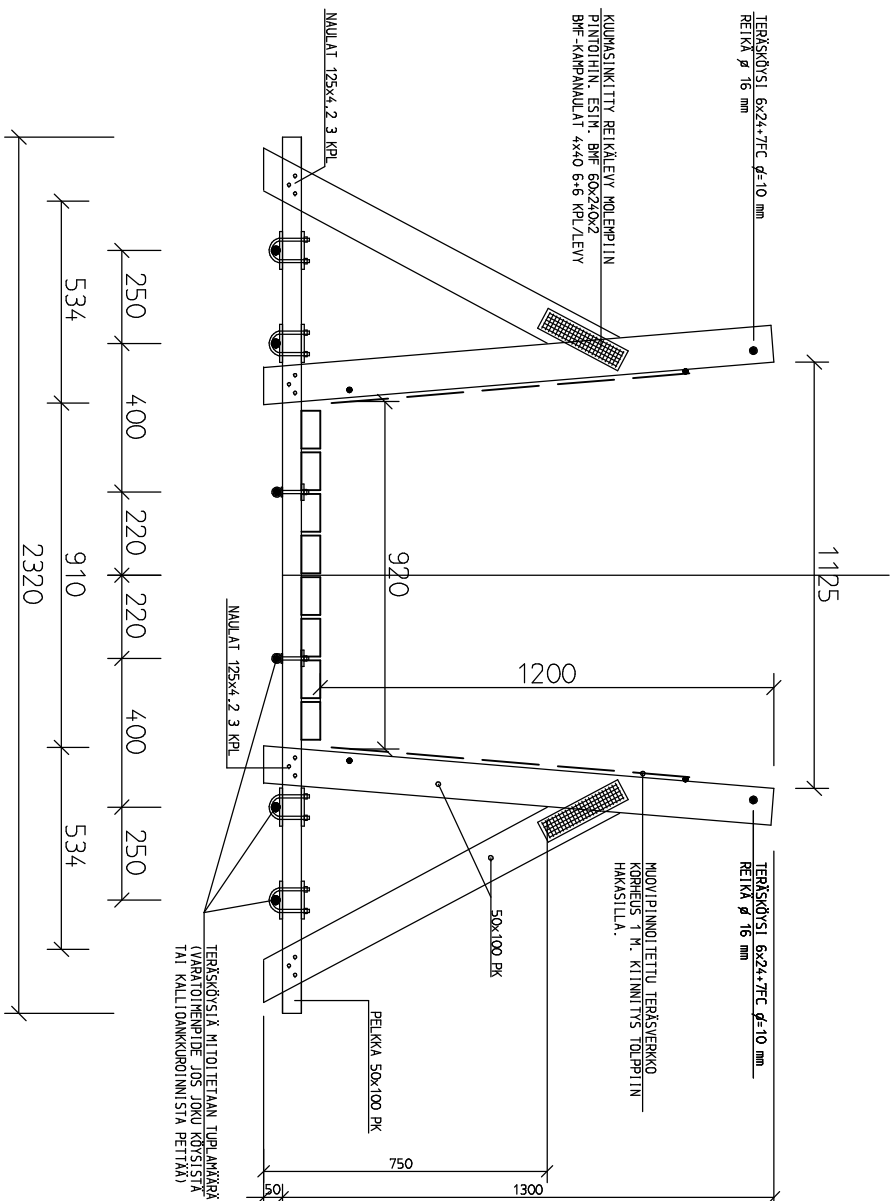

SILTARAKENNELMA YLHÄÄLTÄ
PÄIN KATSOTTUNA 1:20

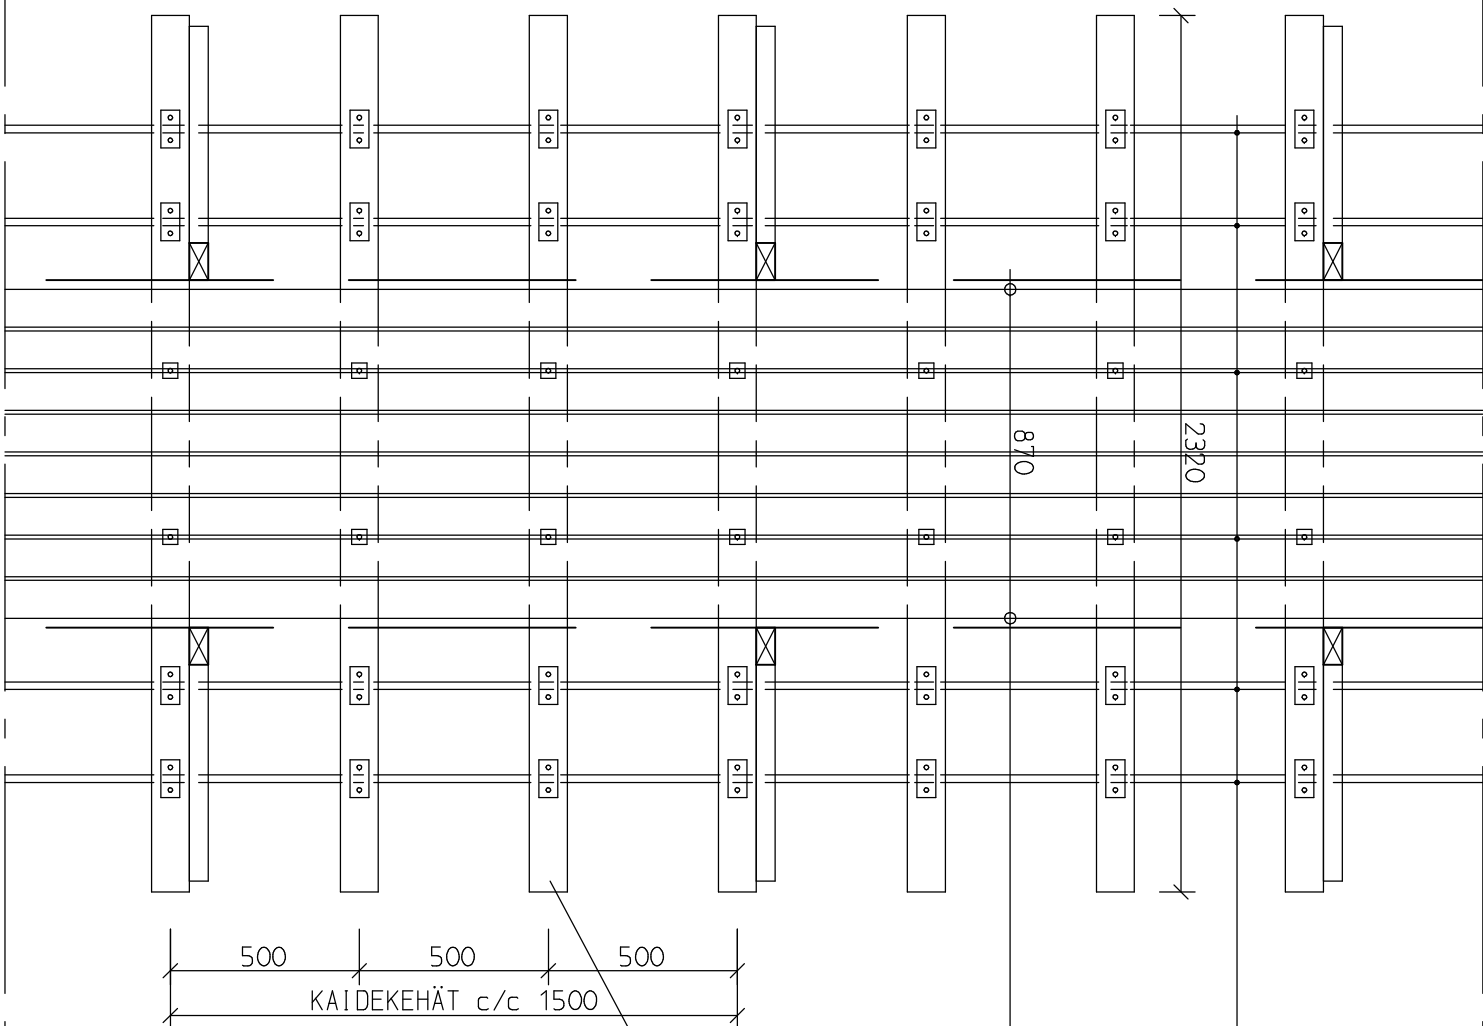

SILTTAA KANNATTAVAT TERÄSKÖYDET
ERILLISTEN RAKENNESUUNNITELMIEN
MUKAAN

KANSILANKUTUS 50x100 PK 8kpl
RAOT 10mm, RUUVIT 2kpl / LIITOS
(KOKO?, PIUUS? SITKEIS?) HAPONKESTÄVIÄ?
JATKOKSET ERI KOHTIIN

KAIDEKEHIEN VÄLISSÄ
2kpl 50x100 PK c/c

K-rautu/Vytilä	Kerätty/Vytilä	Tonitt./Mn:o	Viranomais on oik. sitonut kiintoja vastaan	Juokse.n:o
142-417-1-1 ja 142-421-1-136...1-180 sekä...1-185				
Rokemus toi neppiä de UUDISRAKENNE			Pilrnuustuaji PÄÄPIIRUSTUS	
Rokemuskoiteen nimen ja osoite RIIPPUUSILTA, Harakkakoski, Kymi joki IITIN MATKAILU RY			Pilrnustuksen sisältö SILLAN TUKEPIYLLÖNIT LEIKKAUS 1 - 1	Mittakaavat 1:20
HARAKANPOLKU 46, 47490 MANKALA				
 INSINÖÖRITOIMISTO OIKARAINEN OY TORANGINTAIVAL 1, 33600 KUUSANKO puh. 0400-240553, www.insinooikarainen.fi			Piirrit. JAO	
			Tark.	
			Pyy.	
06. 09. 2019			Suunniteluoda, työn numero ja pilrnustuksen numero	
			Muutos	
ARK 19762 003				