



2 - 2

TUKI LÄNSIRANNALLA

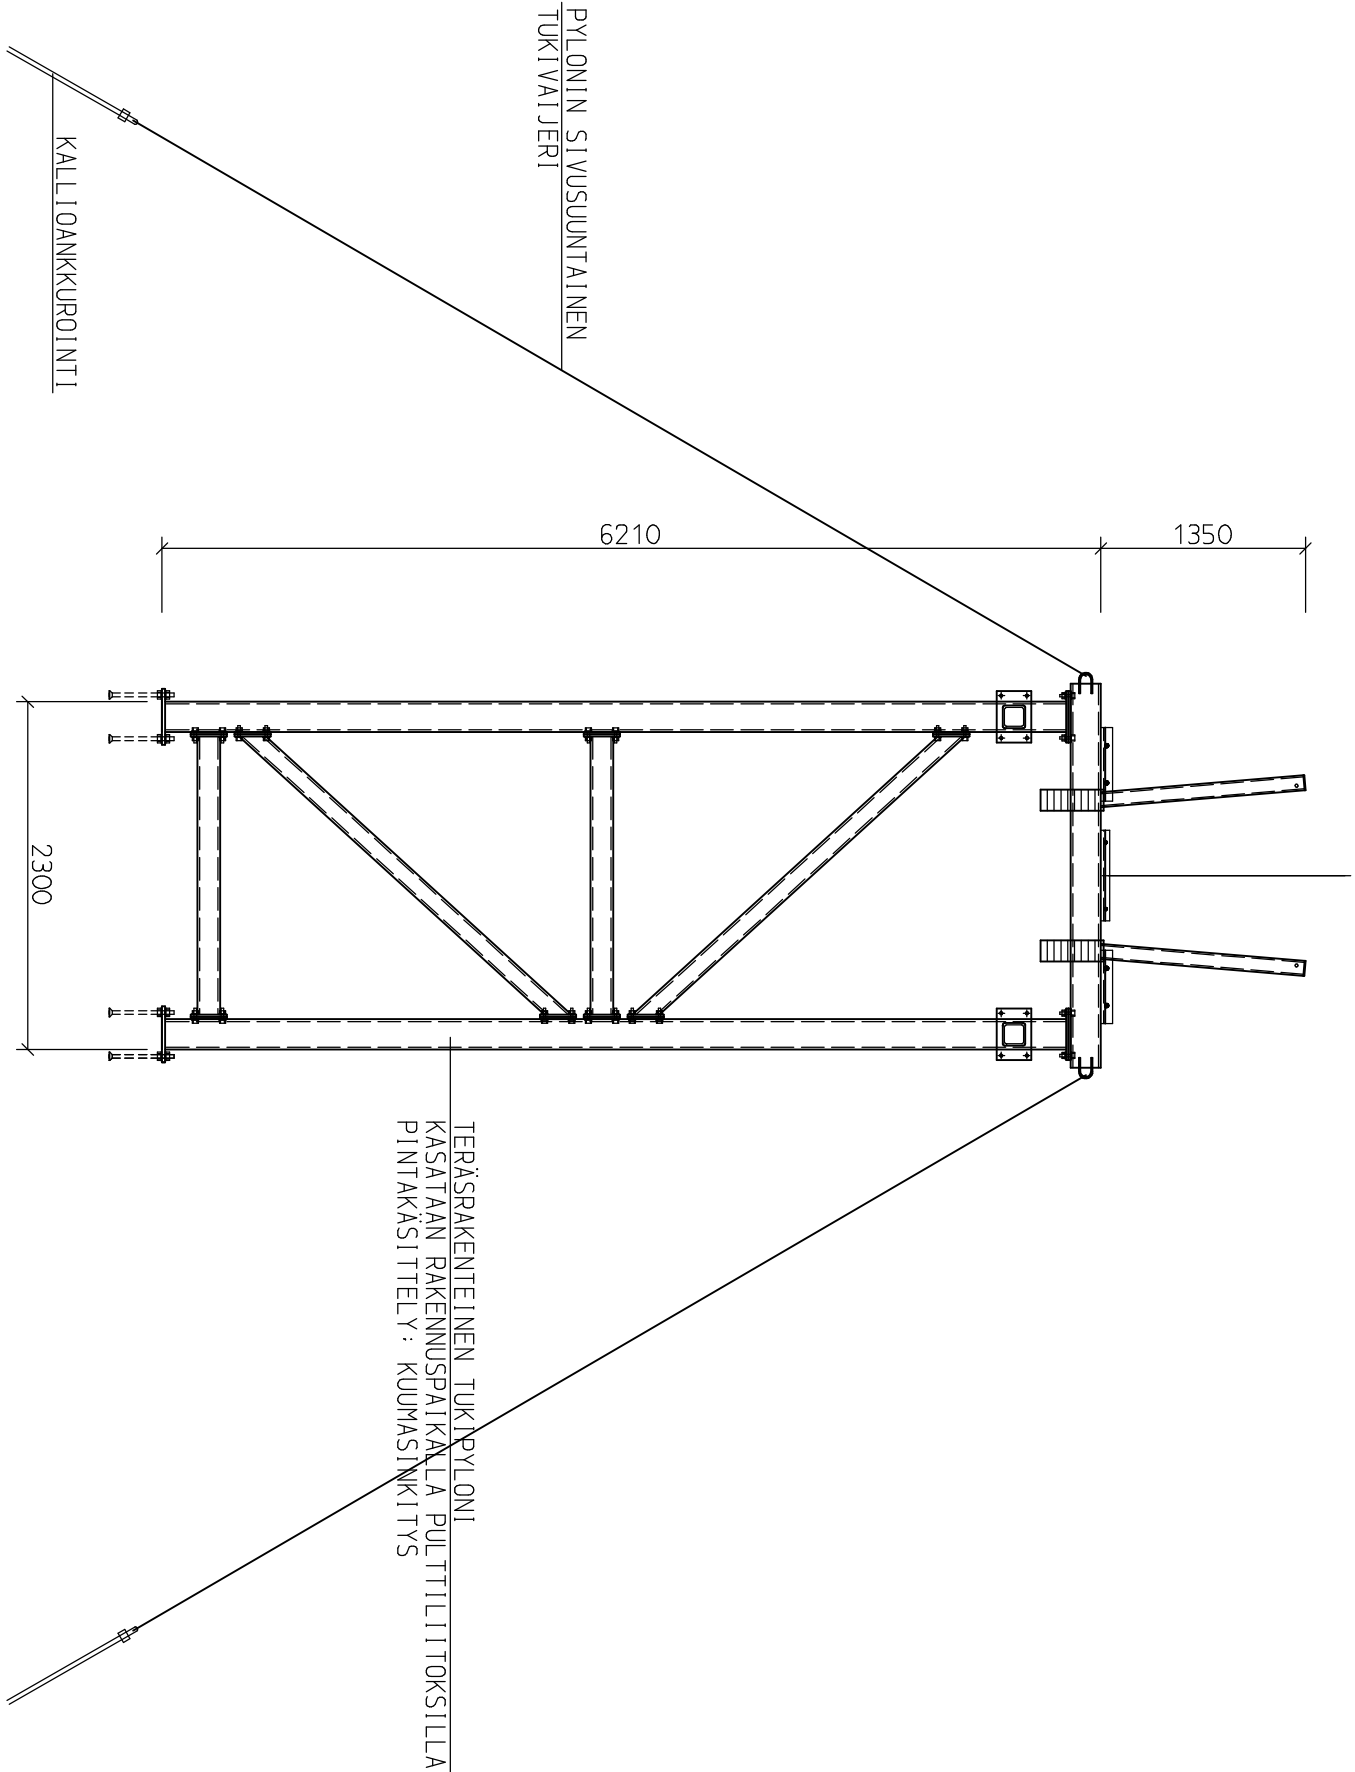

3 - 3

TUKI ITÄRANNALLA

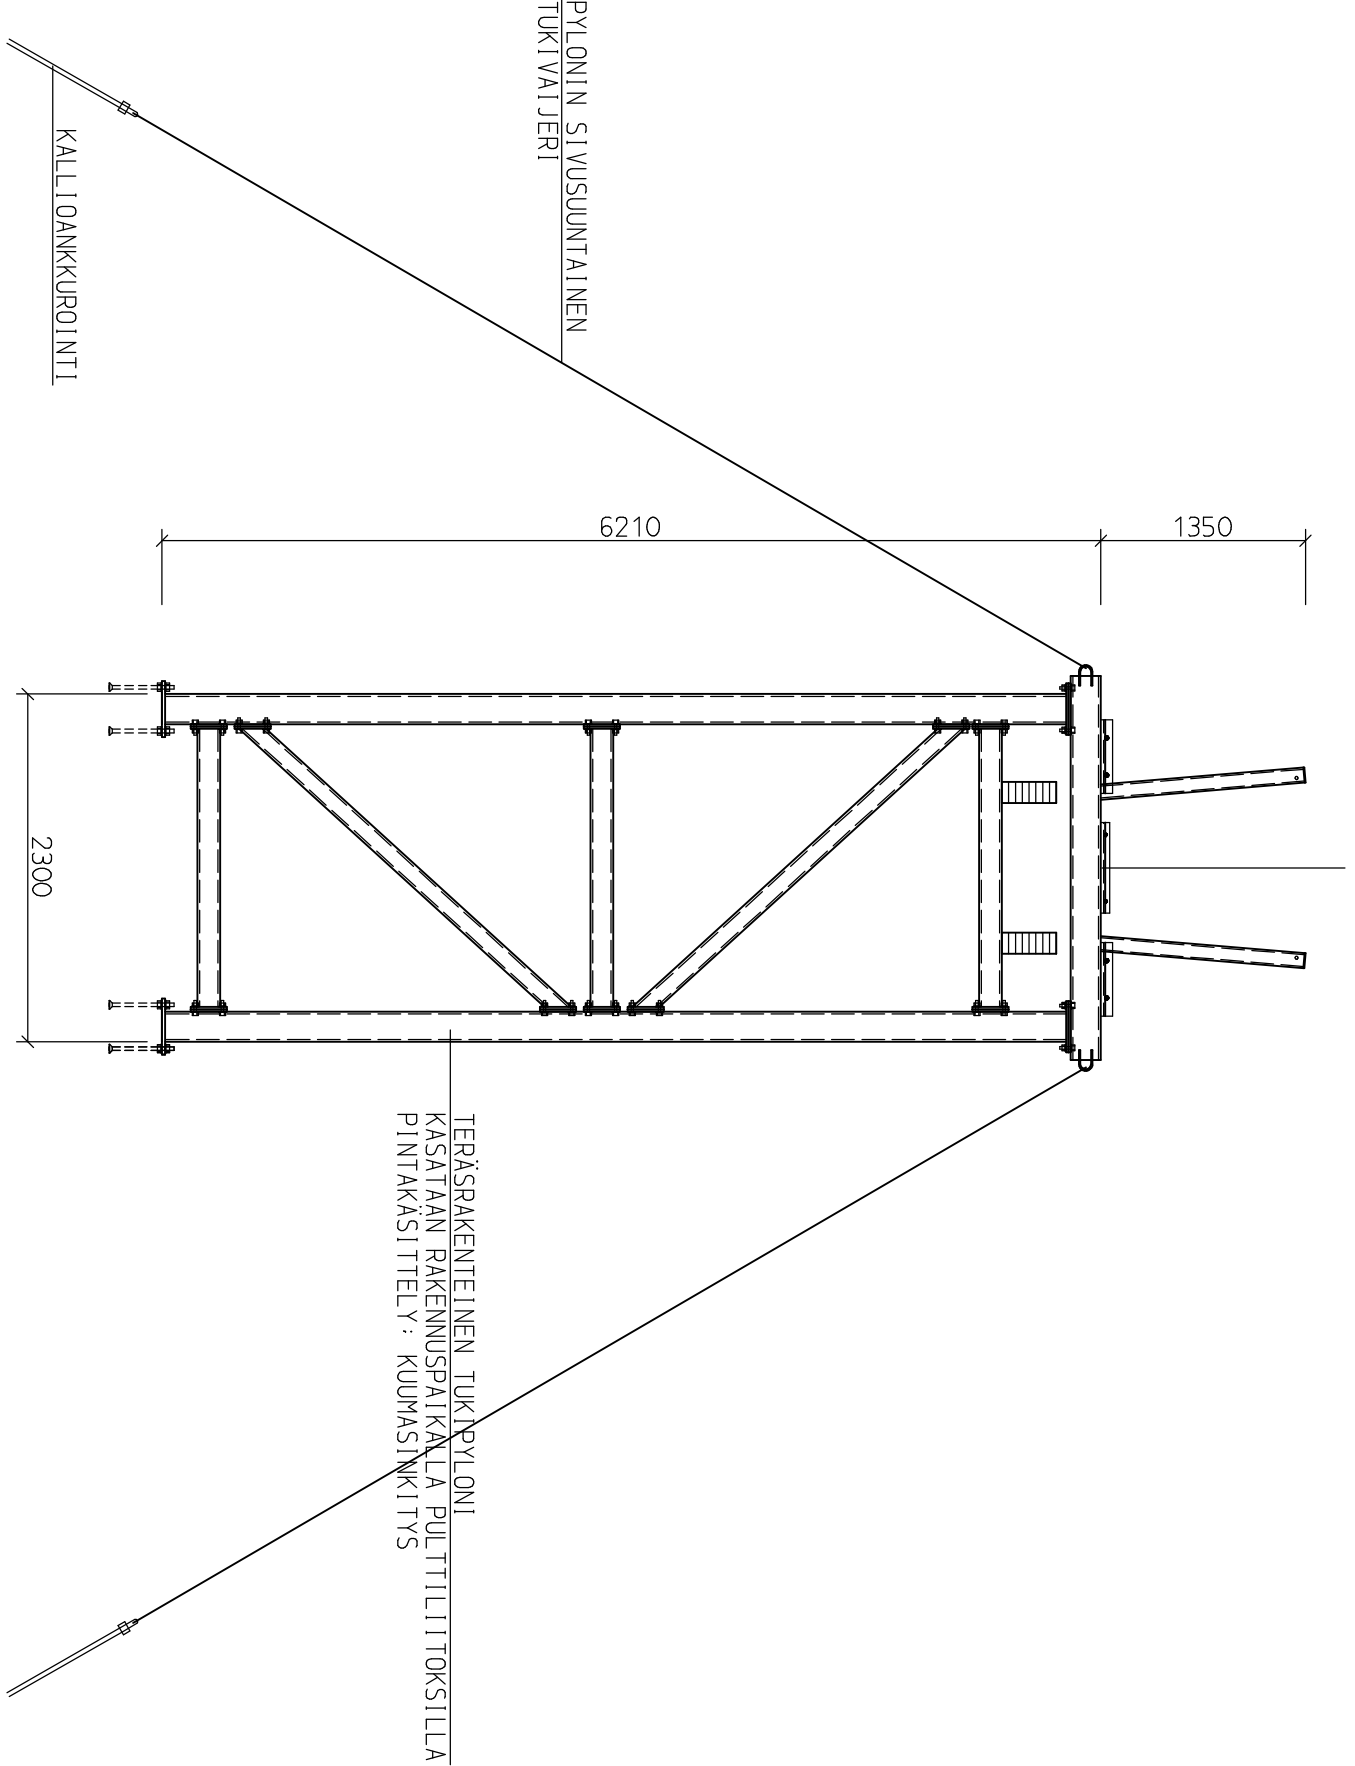

Kissa/Kylä	Kortti/tila	Tontti/ohje	Vierasmiesin arvioimittajien varten	
142-417-1-1 ja 142-421-1-135...1-180 sekä. 1-185				
Rakennusohje/maapöytä			Piirustaja	Juoks.no
UUDISRAKENNE			PAAPILIRUSTUS	
Rakennuksen nimi ja osoite			Piirustuksen sisältö	Mittakaavat
RIIPPUKILTA, Harokkakkoski, Kymi-joki			SILLAN TUKIPYLÖNIT	1:50
ITIN MATKAILU RY			LEIKKAUKSET 2 - 2 ja 3 - 3	
HARAKANPOLKU 46, 47490 MANKALA	Piir. JA0		Suunnittelua. työn numero ja piirustuksen numero	Muutos
INSINÖÖRI TOIMISTO		Tark.		
OIKARINEN OY		Hyv.		
TOIMISTO: MANKALA 13500 KUISANO				
Puh. 0500-240553, www.oikarinen.fi				
06.09.2019				

ARK 19762 004