
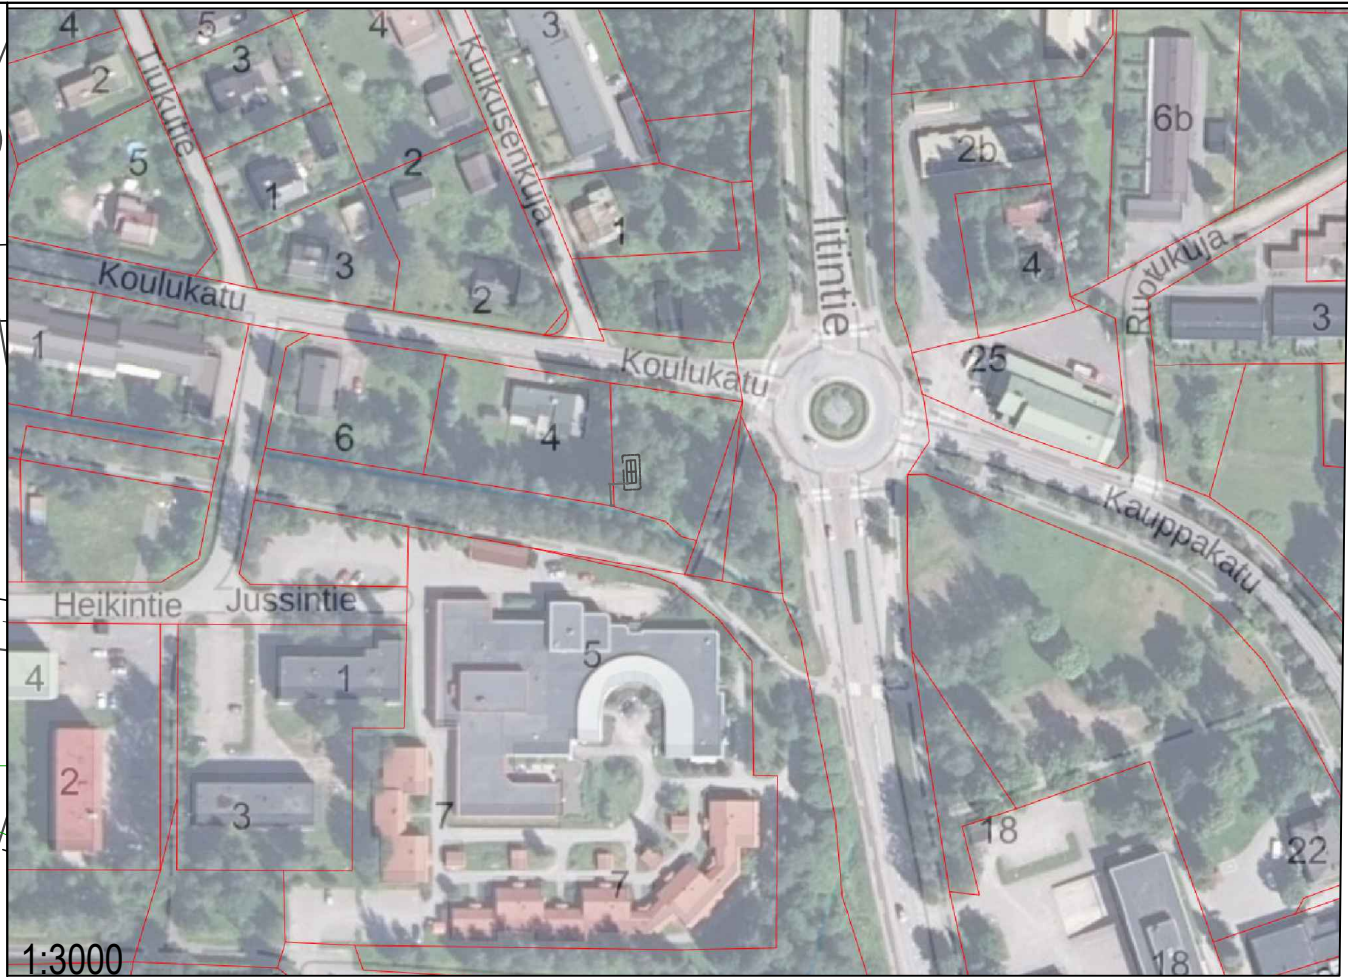
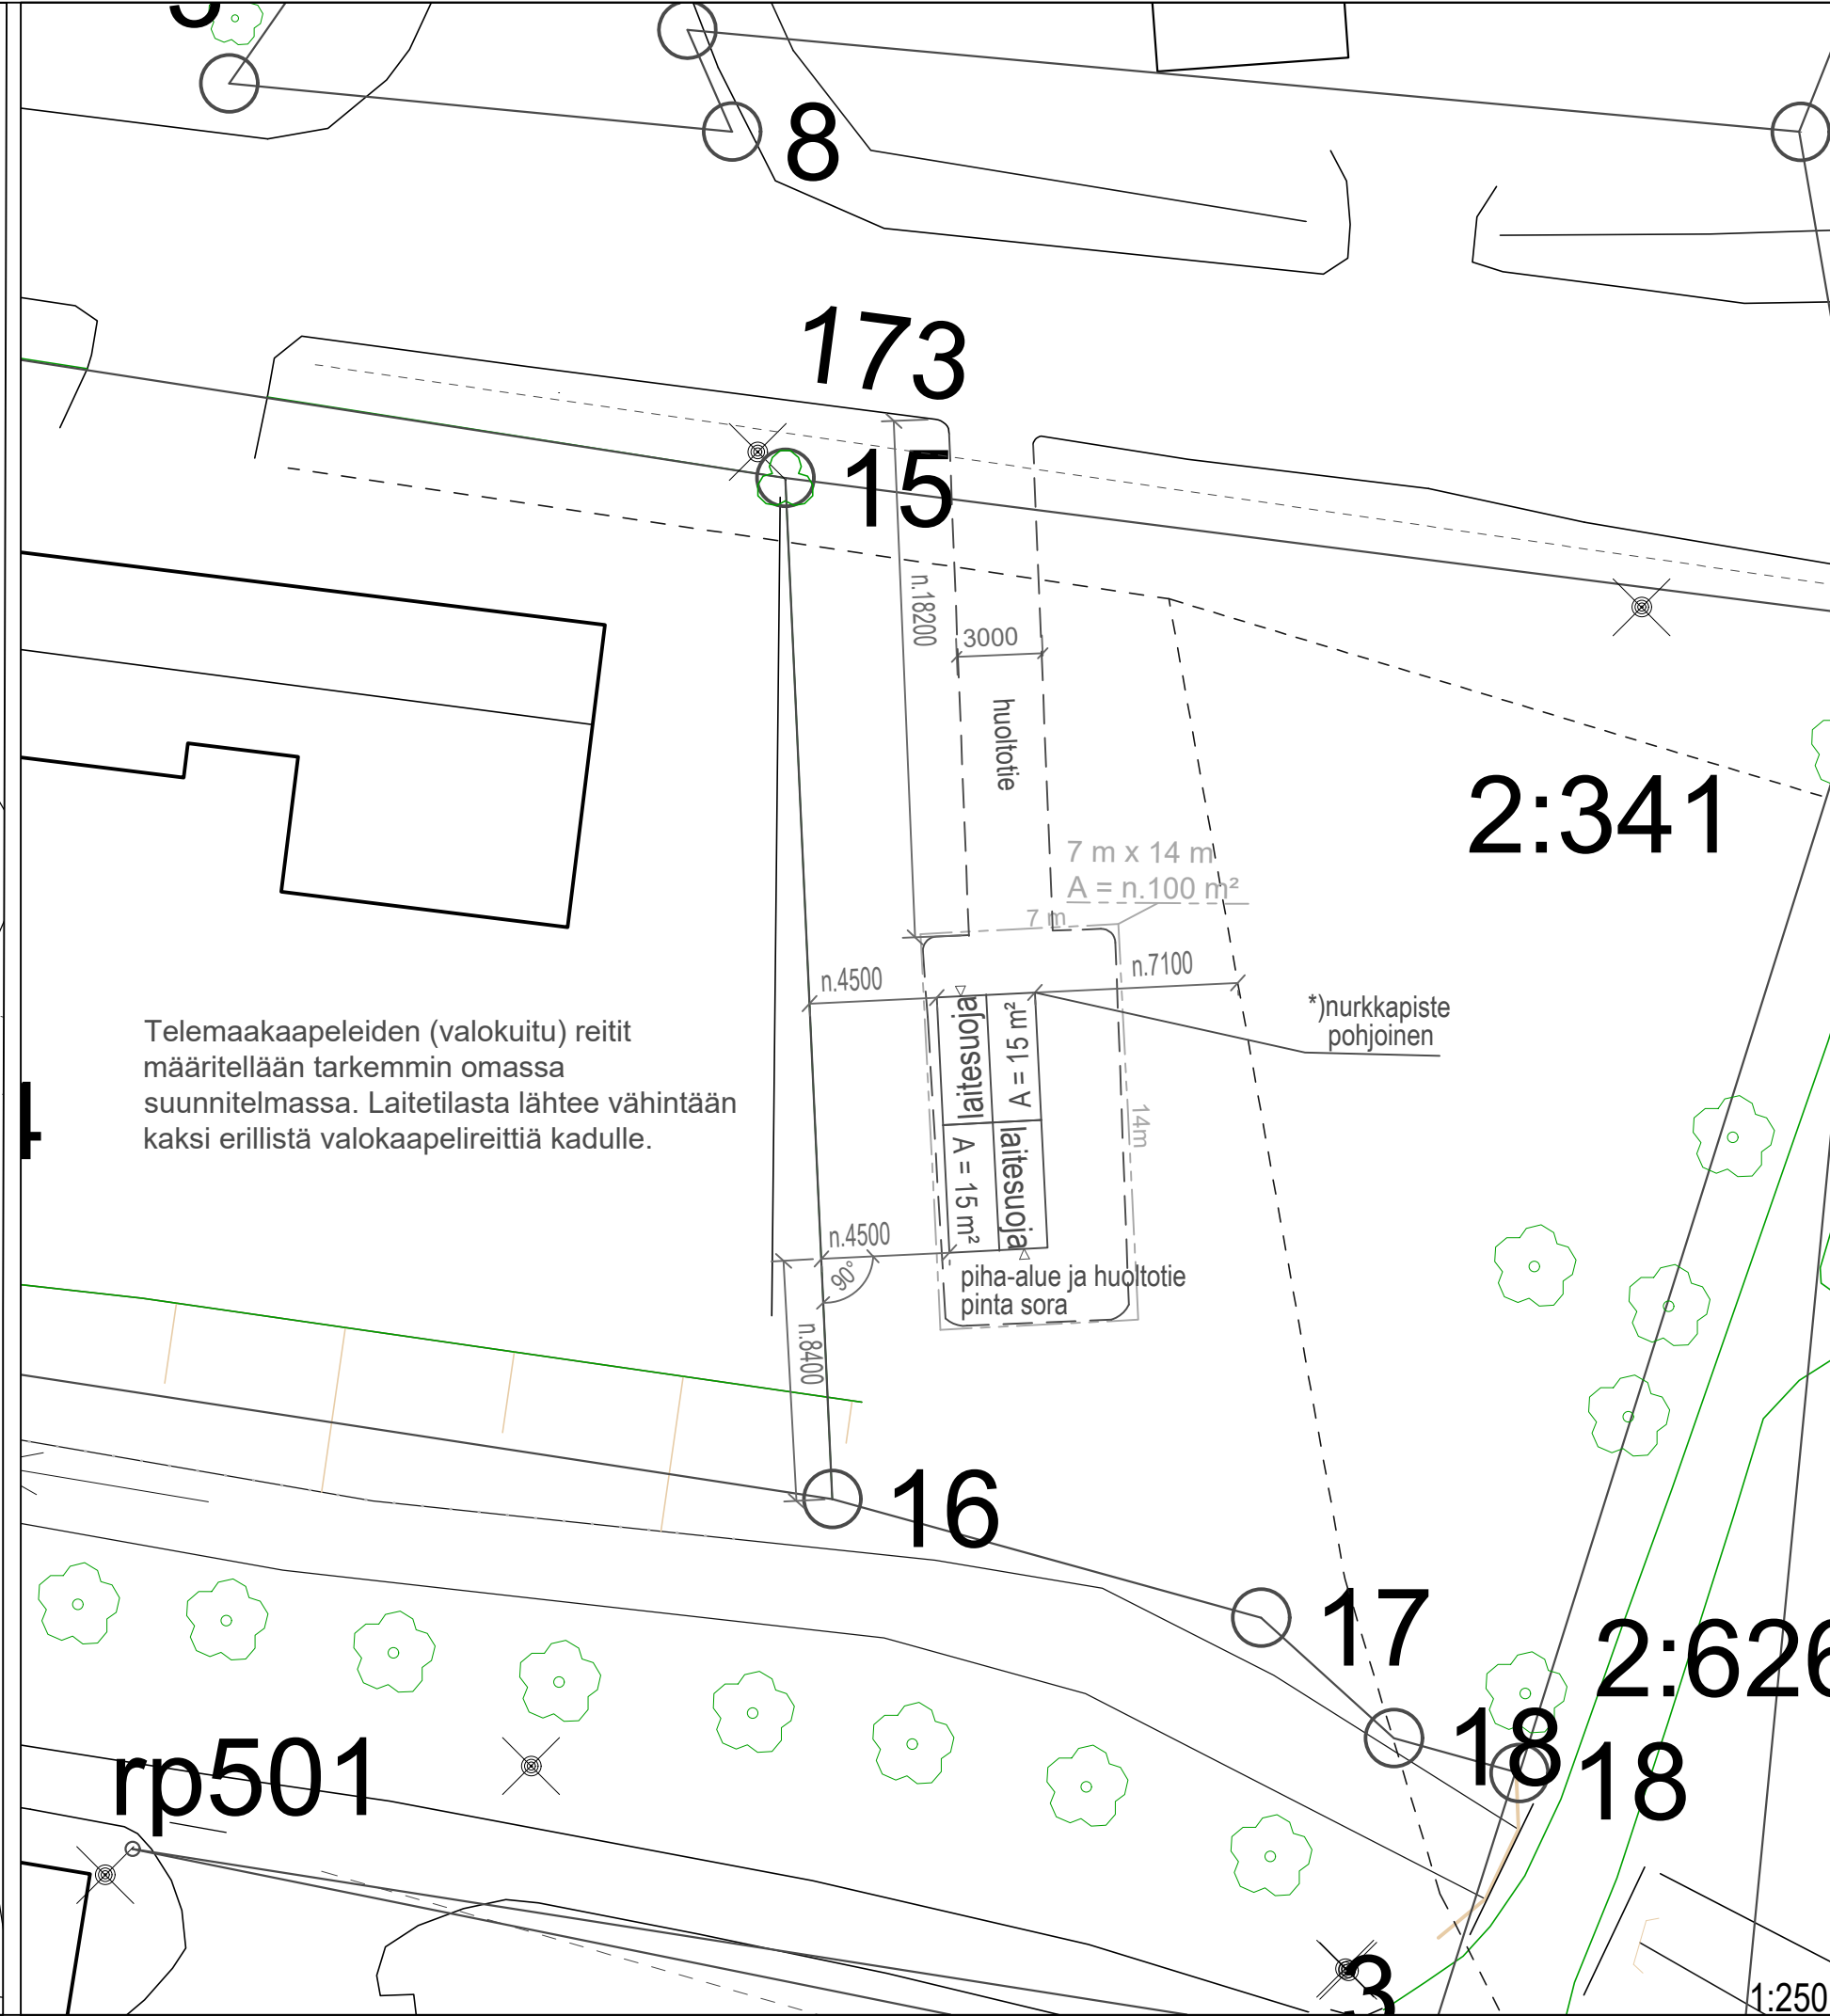


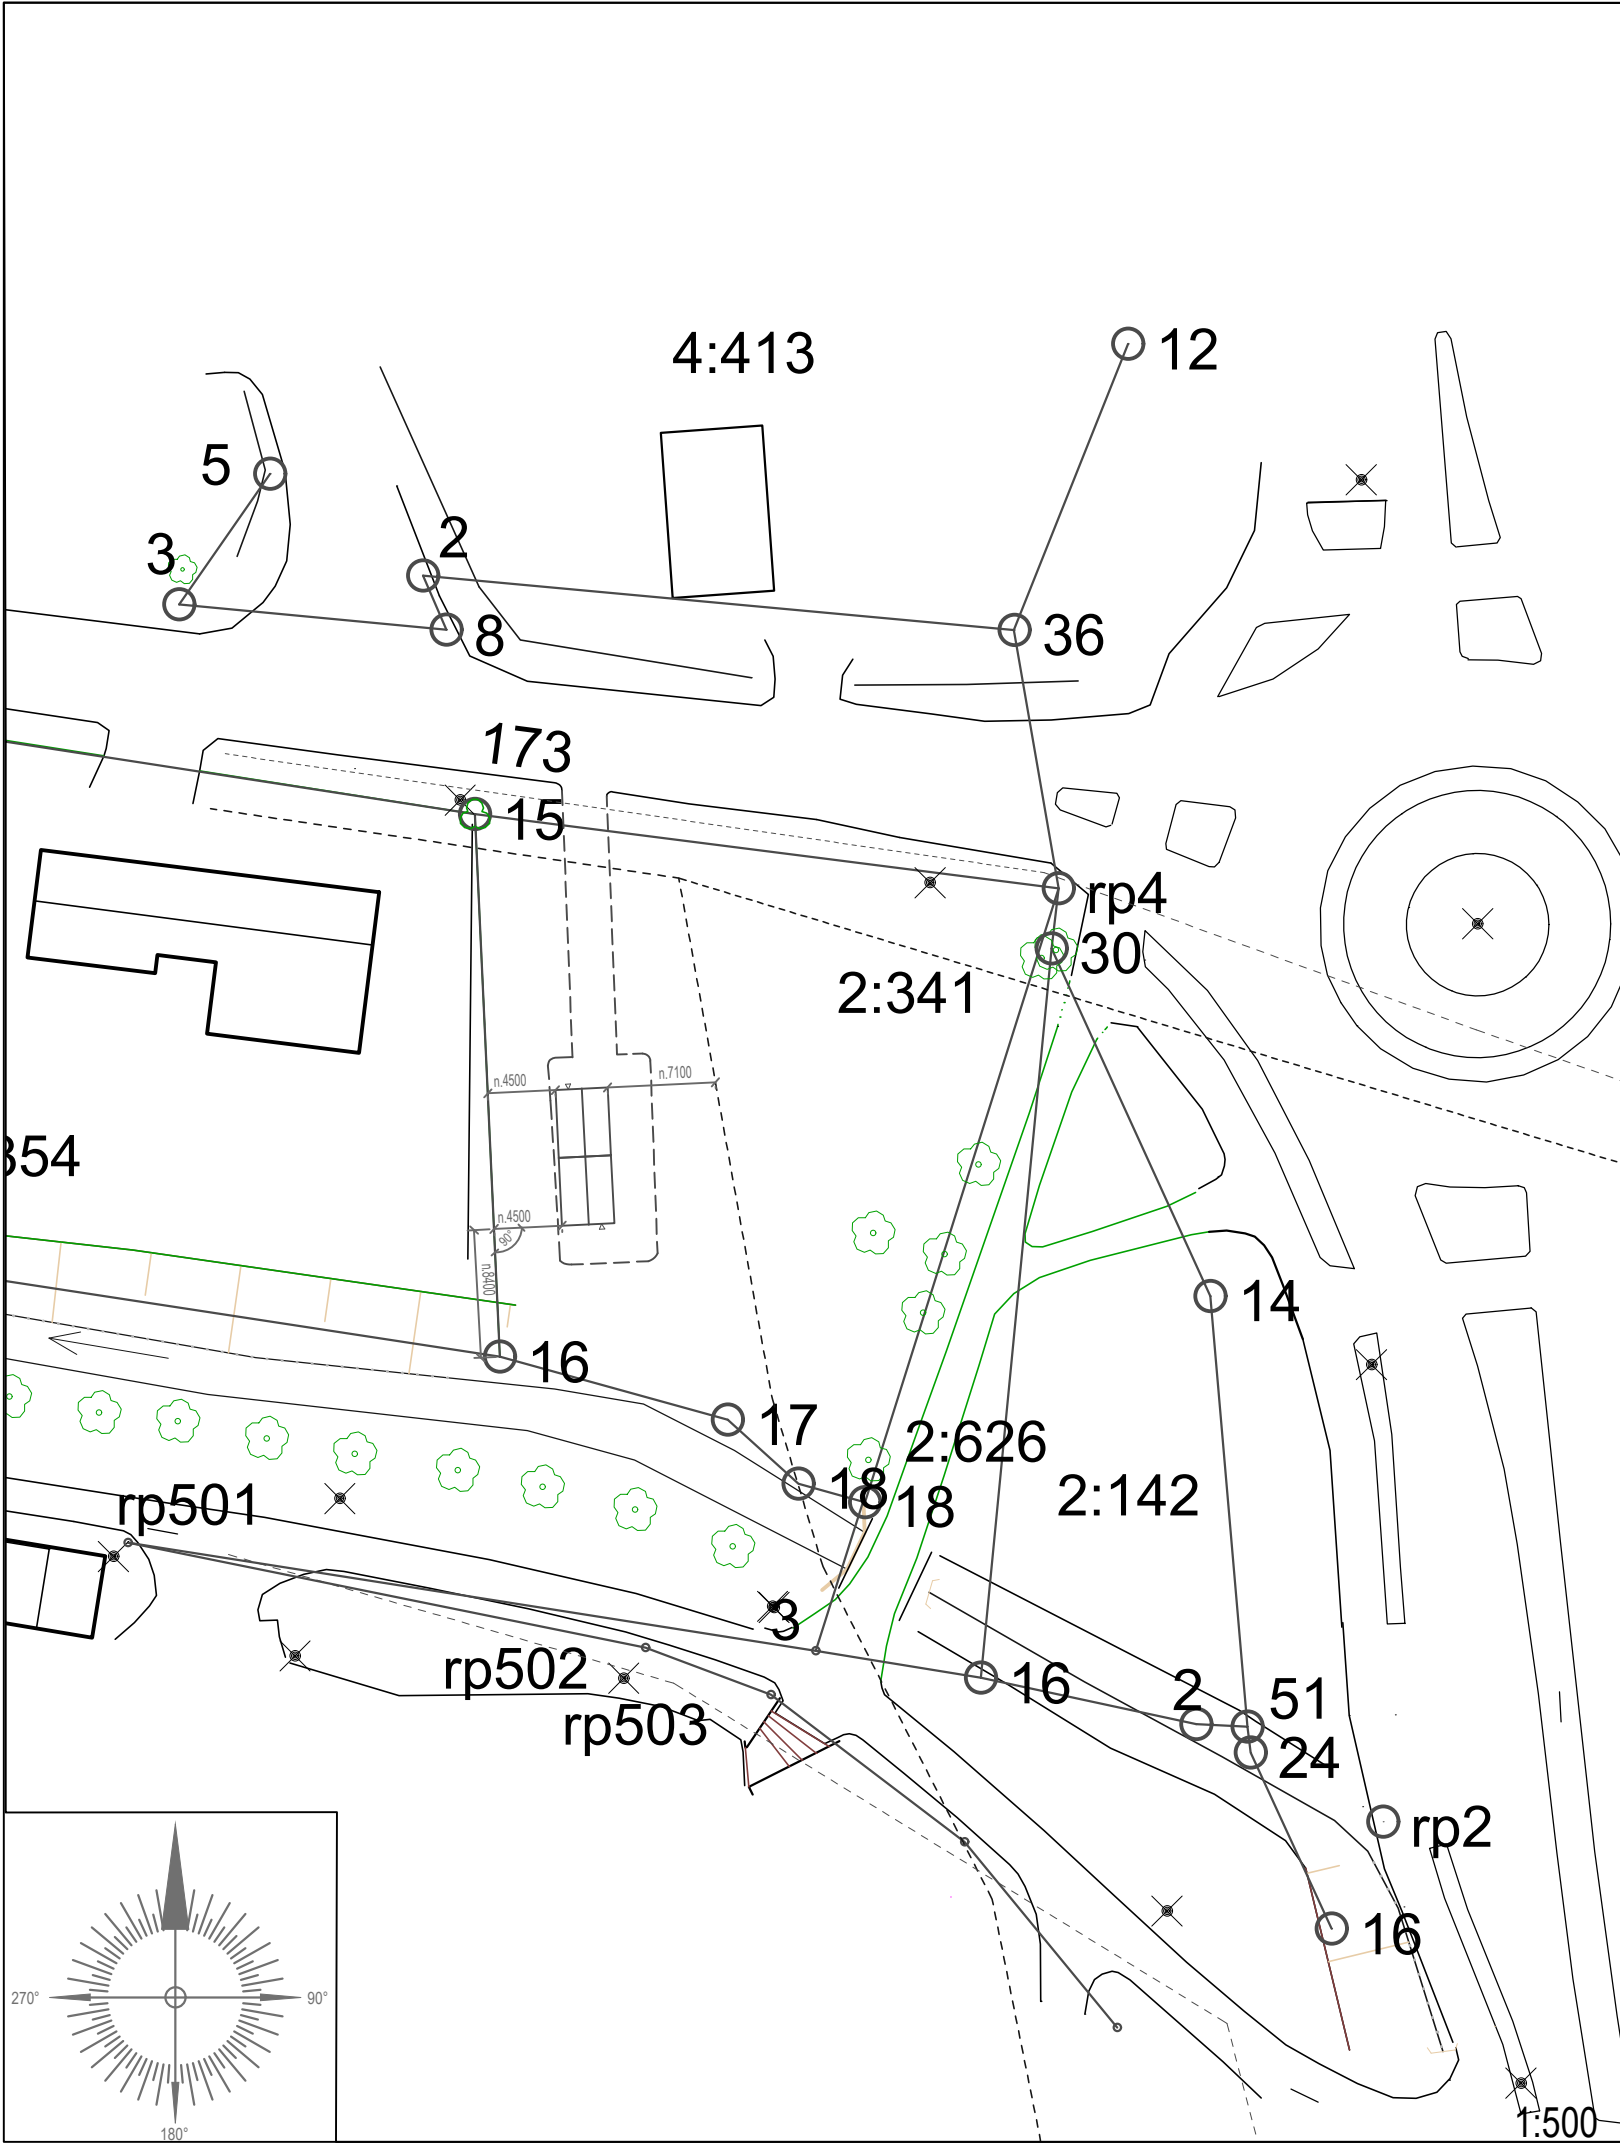

z = n. +71 m (* ~ tuleva korko, piha - laitesuoja)
laitesuojan pitkä sivu kiinteistön länsirajan kanssa samaan suuntaan.

laitesuojan **) Pohjoinen nurkkapiste koordinaati

	p	i
ETRS-GK26	6 753 389	26 518 189
ETRS-TM35FIN	6 750 825	463 911

kiinteistötunnus: 142-403-2-341
käyttöoikeusala = n. 100 m²

K.osa/Kylä 403		Kortti/Tila 2/341		Tontti/Rn:o 142-403-2-341		Viranomaisen merkintöjä varten							
Rakennustoimenpide UUDISRAKENNUS / ERILLISLAITE						Piiustuslaji PÄÄPIIRUSTUS		No 1		Korkeus- ja koord. järjestelmä N2000 / ETRS-GK26			
Rakennuskohteen nimi ja osoite Telelaitesuojaja Kausala_laitet Koulukatu (rakentamaton pysäköintialue) 47400 Kausala						Piirustuksen sisältö ASEMAPIIRROS Ilmakuva						Mittakaavat 1:500 1:250 1:3000	
 Telia TELIA FINLAND Oyj PL 106, 00051 TELIA www.telia.fi						Suunnitteluala		Työn n:o		Piir. n:o		Muutos	
						ARK				01			
Pääsuunnittelija Rejlers Finland Oy, Ri Tommi Nurmi						Kohteen suunnittelutunnus Telia Finland Oyj / Kausala laitetilä							
Suunnittelija Rejlers Finland Oy, ins. Teemu Pulkkinen						Pvm 12.06.2026							