


16.9.2026 10.37.24

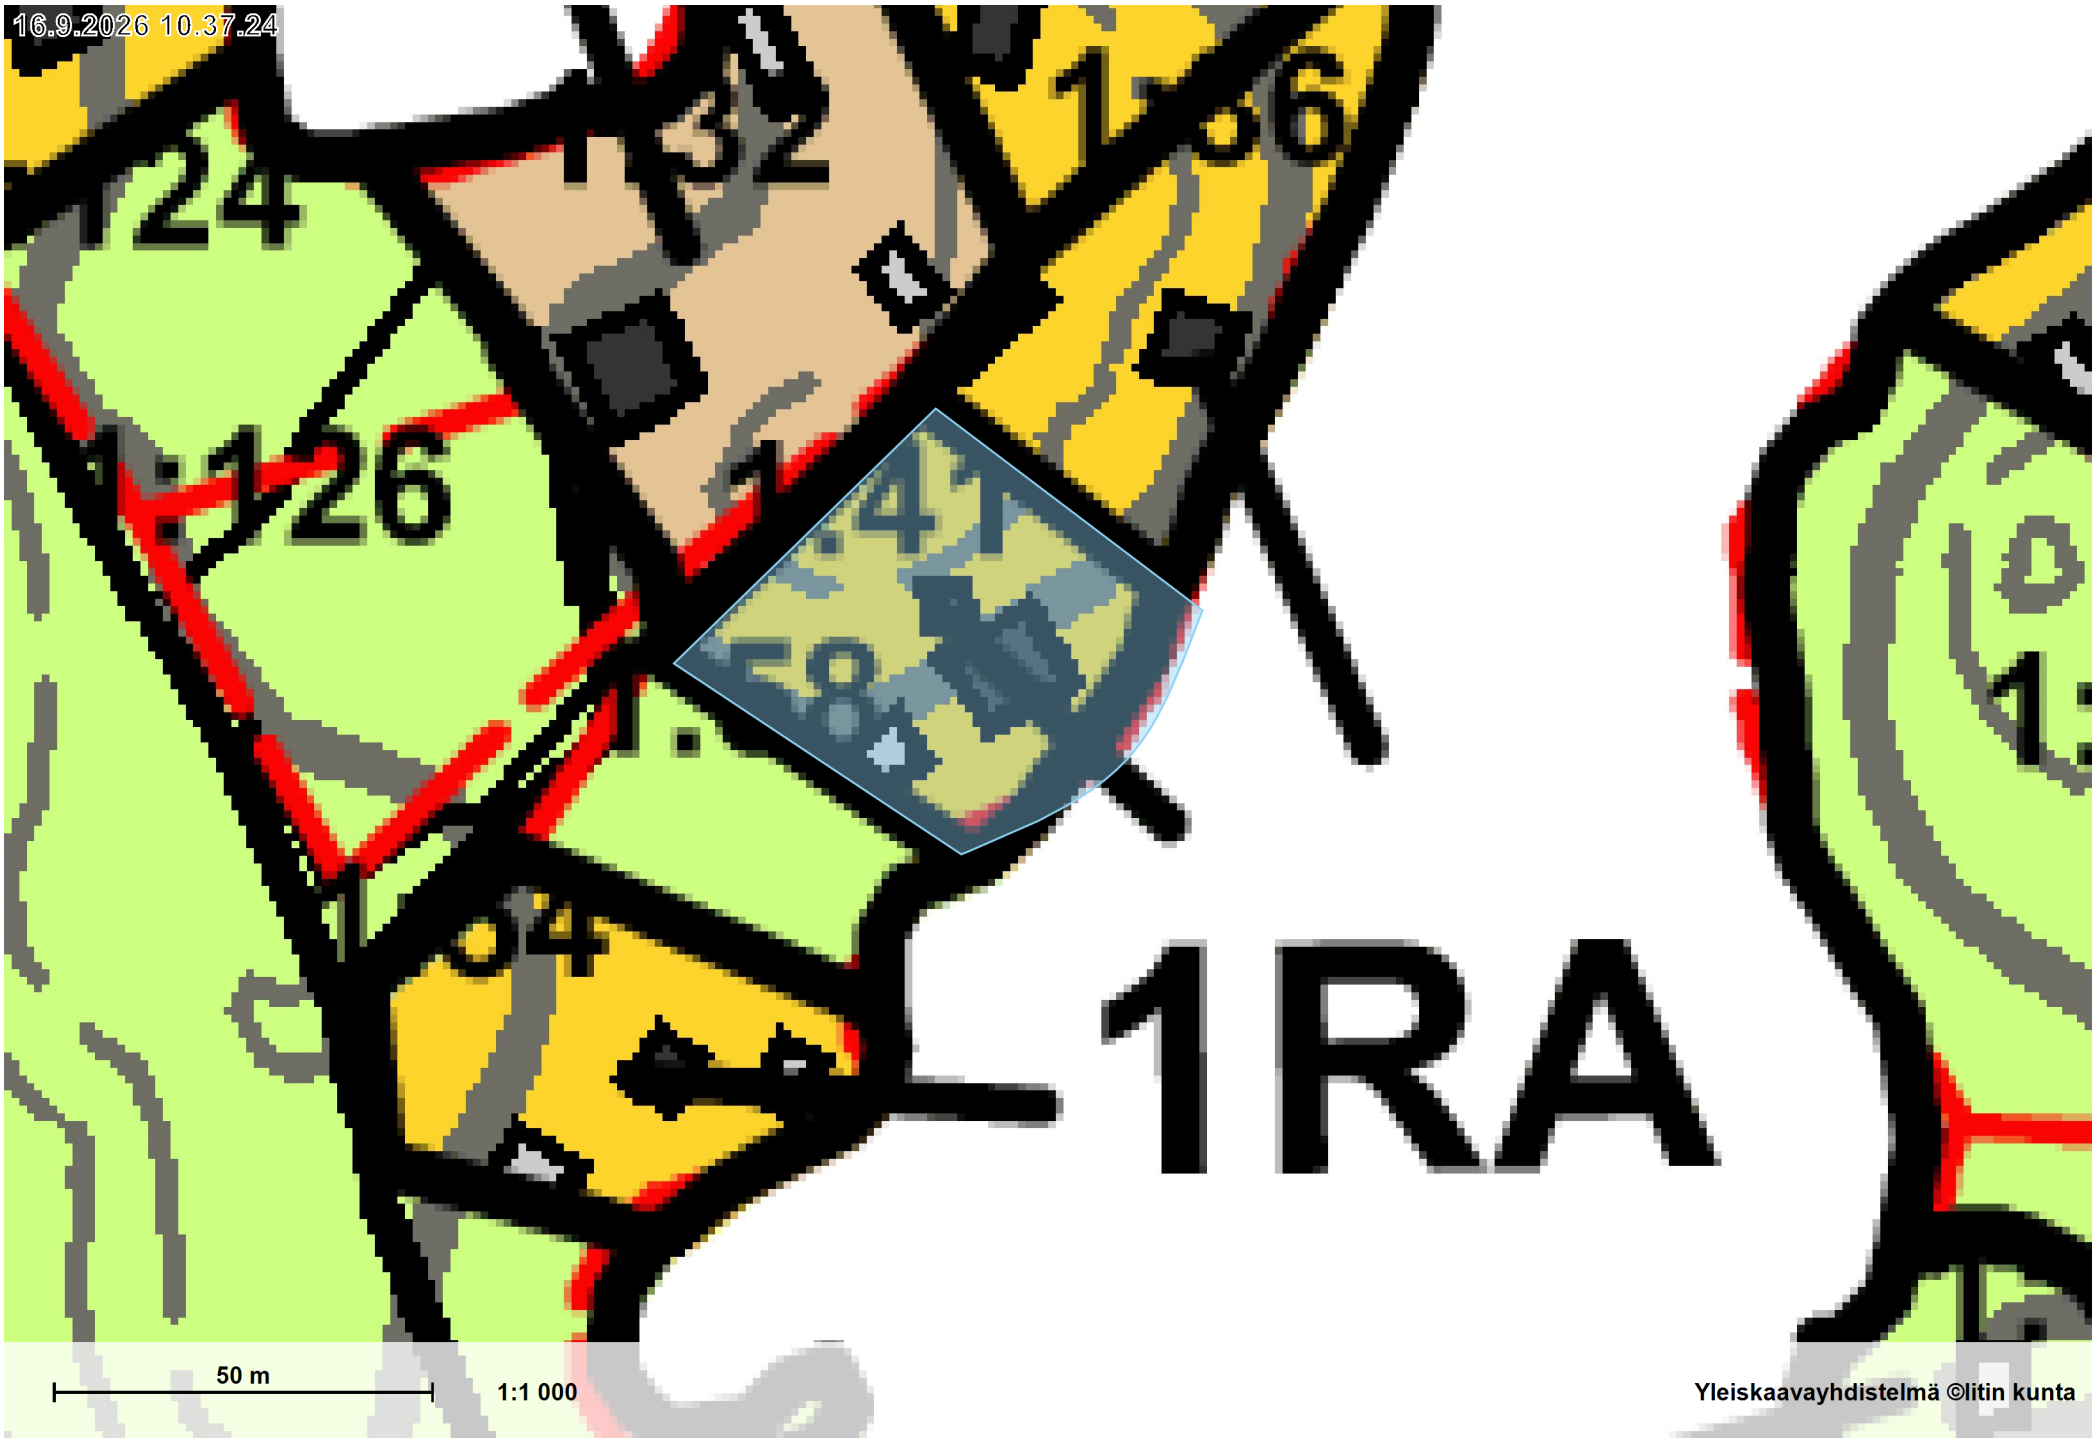

50 m

1:1 000

Yleiskaavayhdistelmä ©litin kunta